



ΕΦΗΜΕΡΙΣ ΤΗΣ ΚΥΒΕΡΝΗΣΕΩΣ

ΤΗΣ ΕΛΛΗΝΙΚΗΣ ΔΗΜΟΚΡΑΤΙΑΣ

ΤΕΥΧΟΣ ΤΕΤΑΡΤΟ **Αρ. Φύλλου 1137**

24 Οκτωβρίου 2003

ΠΕΡΙΕΧΟΜΕΝΑ

ΑΠΟΦΑΣΕΙΣ

ΑΠΟΦΑΣΕΙΣ

Αριθ. 59165 (1)

Καθορισμός πολεοδομικών και κτιριοδομικών όρων, κατά παρέκκλιση από κάθε κείμενη διάταξη, για το έργο «Υγειονομική Μονάδα «Πολυκλινική», στο Ο.Τ. 5β του Ολυμπιακού Χωριού, στο Δήμο Αχαρνών.

ΟΙ ΥΠΟΥΡΓΟΙ
ΠΕΡΙΒΑΛΛΟΝΤΟΣ, ΧΩΡΟΤΑΞΙΑΣ
ΚΑΙ ΔΗΜΟΣΙΩΝ ΕΡΓΩΝ - ΥΓΕΙΑΣ ΚΑΙ ΠΡΟΝΟΙΑΣ

Έχοντας υπόψη :

1. Τις διατάξεις του Ν. 1577/85 (Φ.Ε.Κ. 210 Α΄) περί Γενικού Οικοδομικού Κανονισμού.
2. Τις διατάξεις των αποφάσεων 3046/304/3.2.89 (Φ.Ε.Κ. 59 Δ΄) και 20452/484/19.2.86 (Φ.Ε.Κ. 44 Β΄) περί Κτιριοδομικού Κανονισμού.
3. Τη διάταξη της παρ. 2 του άρθρου 9 του Ν. 1398/83 (Φ.Ε.Κ. 144 Α΄).
4. Τη διάταξη του άρθρου 24 του Π.Δ/τος 312/99 (Φ.Ε.Κ. 289 Α΄).
5. Τη διάταξη του άρθρου 14 του Ν. 1820/88 (Φ.Ε.Κ. 261 Α΄).
6. Τις διατάξεις του Π.Δ/τος 59/90 (Φ.Ε.Κ. 25 Α΄).
7. Τις διατάξεις του άρθρου 5 του Ν. 2730/1999 (ΦΕΚ 130 Α΄) «Σχεδιασμός, ολοκληρωμένη ανάπτυξη και εκτέλεση Ολυμπιακών Έργων και άλλες διατάξεις».
8. Την Υ4β/Γ.Π.30278/Φ.22,Φ.ΟΛ.ΑΓ.συσχ.ΓΠ 32630/23.11.2001 απόφαση ανάθεσης Υπουργείου Υγείας & Πρόνοιας, με την οποία ανατίθεται στην εταιρεία ΔΕΠΑΝΟΜ Α.Ε. το έργο «Μελέτη, Κατασκευή Υγειονομικής Μονάδας «Πολυκλινική», στο Ο.Τ. 5β του Ολυμπιακού Χωριού, στο Δήμο Αχαρνών.
9. Την 636/75/28.5.2002 απόφαση του Δ.Σ. της ΔΕΠΑΝΟΜ Α.Ε., με την οποία εγκρίνονται οι ζητούμενες παρεκκλίσεις.
10. Το από 2.3.01 Π.Δ/γμα (ΦΕΚ 190Δ') «Έγκριση πολεοδομικής μελέτης της έκτασης του Ολυμπιακού Χωριού στο Δήμο Αχαρνών.
11. Η Γ.Α. 59113/18.6.2002 αίτηση της ΔΕΠΑΝΟΜ, με την οποία ζητείται ο καθορισμός πολεοδομικών και κτιριοδομικών όρων, κατά παρέκκλιση από κάθε κείμενη διάταξη, για το έργο «Υγειονομική Μονάδα «Πολυκλινική», στο Ο.Τ. 5β του Ολυμπιακού Χωριού, στο Δήμο Αχαρνών.
12. Το γεγονός ότι από τις διατάξεις αυτής της απόφασης δεν προκαλείται δαπάνη εις βάρος του κρατικού προϋπολογισμού, ούτε εις βάρος του οικείου ΟΤΑ, αποφασίζουμε:

Ορίζουμε τους παρακάτω πολεοδομικούς και κτιριοδομικούς όρους, κατά παρέκκλιση από κάθε κείμενη διάταξη, για το έργο «Υγειονομική Μονάδα «Πολυκλινική», στο Ο.Τ. 5β του Ολυμπιακού Χωριού, στο Δήμο Αχαρνών, δηλ. κατά παρέκκλιση του από 2.3.01 Π.Δ/τος (ΦΕΚ 190Δ΄), του Ν. 1577/85 της 18.12.85 (ΦΕΚ 210 Α΄) «Γενικός Οικοδομικός Κανονισμός» και της αποφ. 3046/304 της 30-1/3-2-89 (ΦΕΚ 59 Δ΄) «Κτιριοδομικός Κανονισμός».

1. Ποσοστό κάλυψης : 47%
2. Ύψος κτιρίου : 14,50 μ.
3. Τοποθέτηση χώρων κυρίας χρήσεως στο υπόγειο.

Οι όροι αυτοί αφορούν αποκλειστικά διώροφο κτίσμα με υπόγειο, που θα ανεγερθεί στο Ο.Τ. 5β του Ολυμπιακού Χωριού εμβαδού 7.500,408 τ.μ., στο Δήμο Αχαρνών, όπως αυτό απεικονίζεται στο συνημμένο διάγραμμα κάλυψης.

Αρμόδιος για τη μελέτη και την επίβλεψη της κατασκευής: «ΔΕΠΑΝΟΜ Α.Ε.»

Συνολική καλυπτόμενη επιφάνεια : 3.525 τ.μ.
Συνολική δομημένη επιφάνεια : 5.250,29 τ.μ.
Συνολικός όγκος : 26.251,43 κ.μ.
Μέγιστο ύψος κτιρίου : 14,50 μ.
Όροφοι: 2

Αρμόδιος για τη μελέτη, την επίβλεψη της κατασκευής και την ευθύνη της τήρησης των παραπάνω αναφερομένων και των πολεοδομικών κανονισμών για το έργο είναι η Δημόσια Επιχείρηση Ανέγερσης Νοσηλευτικών Μονάδων Α.Ε. (Δ.ΕΠ.Α.ΝΟ.Μ. Α.Ε.), σύμφωνα με το Ν. 1398/83 (ΦΕΚ 144 Α΄).

Η παρούσα μετά τη δημοσίευση της στην Εφημερίδα της Κυβερνήσεως επέχει θέση οικοδομικής άδειας.


Η απόφαση αυτή να δημοσιευθεί στην Εφημερίδα της Κυβερνήσεως.

Αθήνα, 29 Οκτωβρίου 2002


ΟΙ ΥΠΟΥΡΓΟΙ

ΠΕΡΙΒΑΛΛΟΝΤΟΣ, ΧΩΡΟΤΑΞΙΑΣ ΚΑΙ ΔΗΜΟΣΙΩΝ ΕΡΓΩΝ
ΒΑΣΩ ΠΑΠΑΝΔΡΕΟΥ


ΥΓΕΙΑΣ ΚΑΙ ΠΡΟΝΟΙΑΣ
Κ. ΣΤΕΦΑΝΗΣ

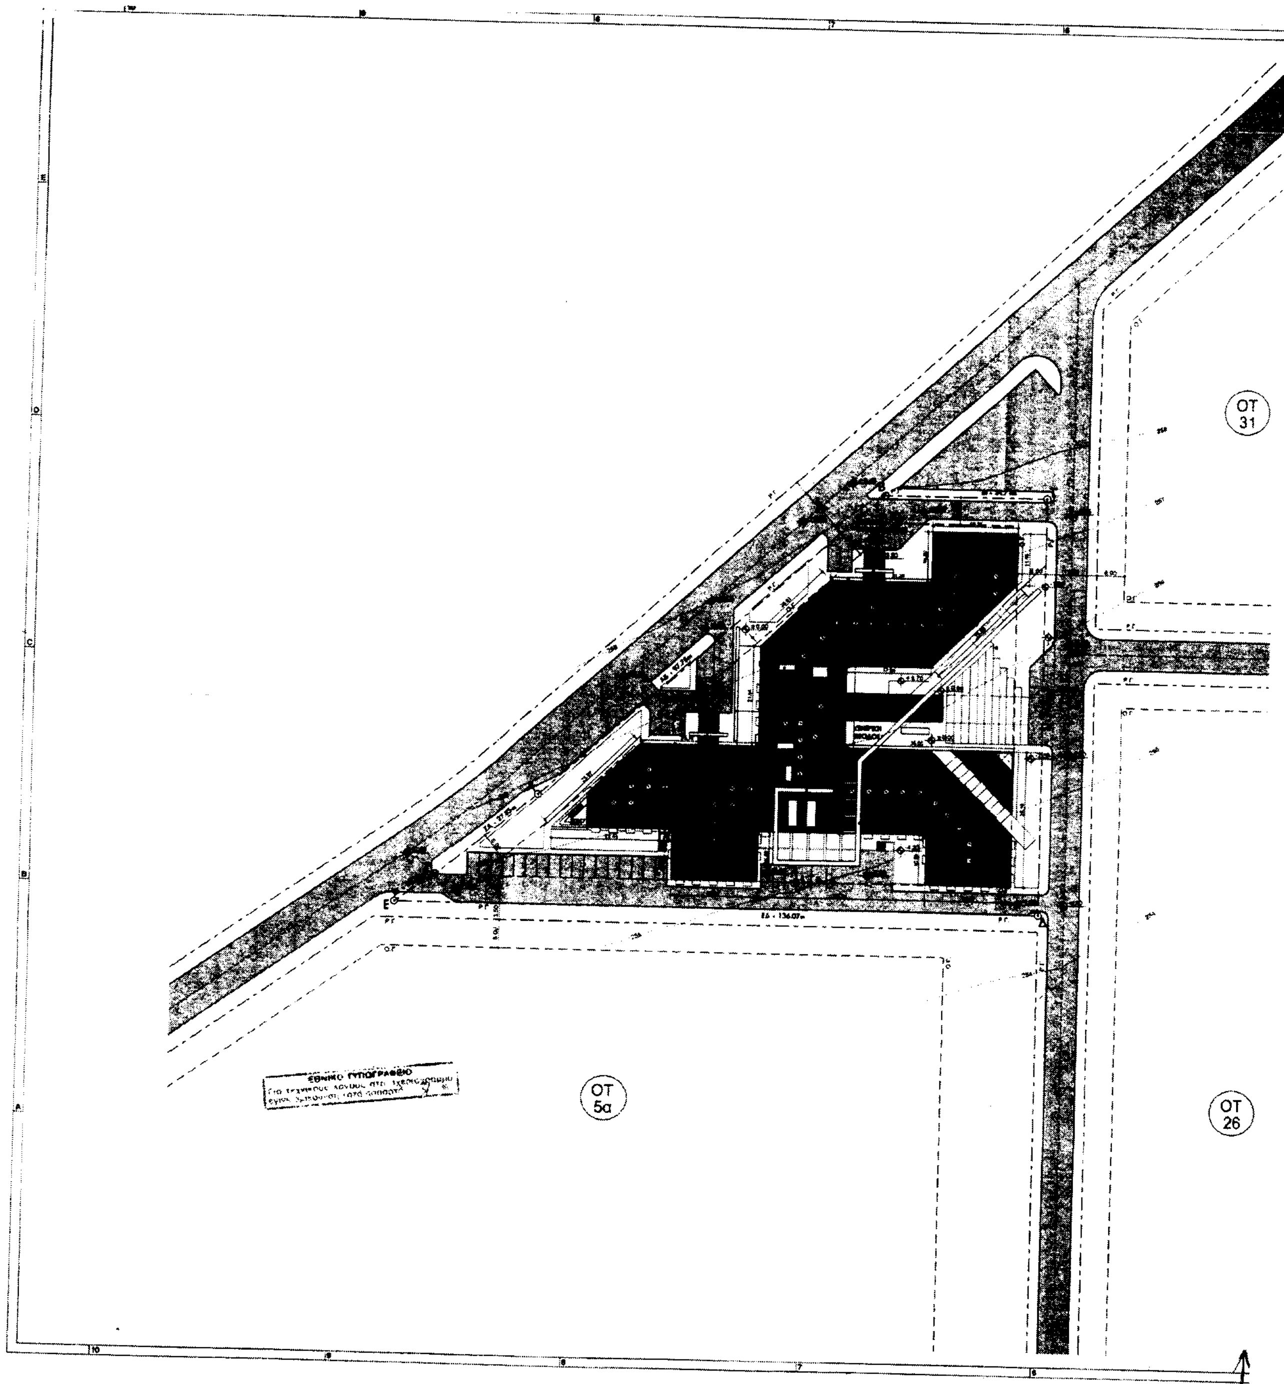



ΟΤ 31
ΟΤ 5α
ΟΤ 26

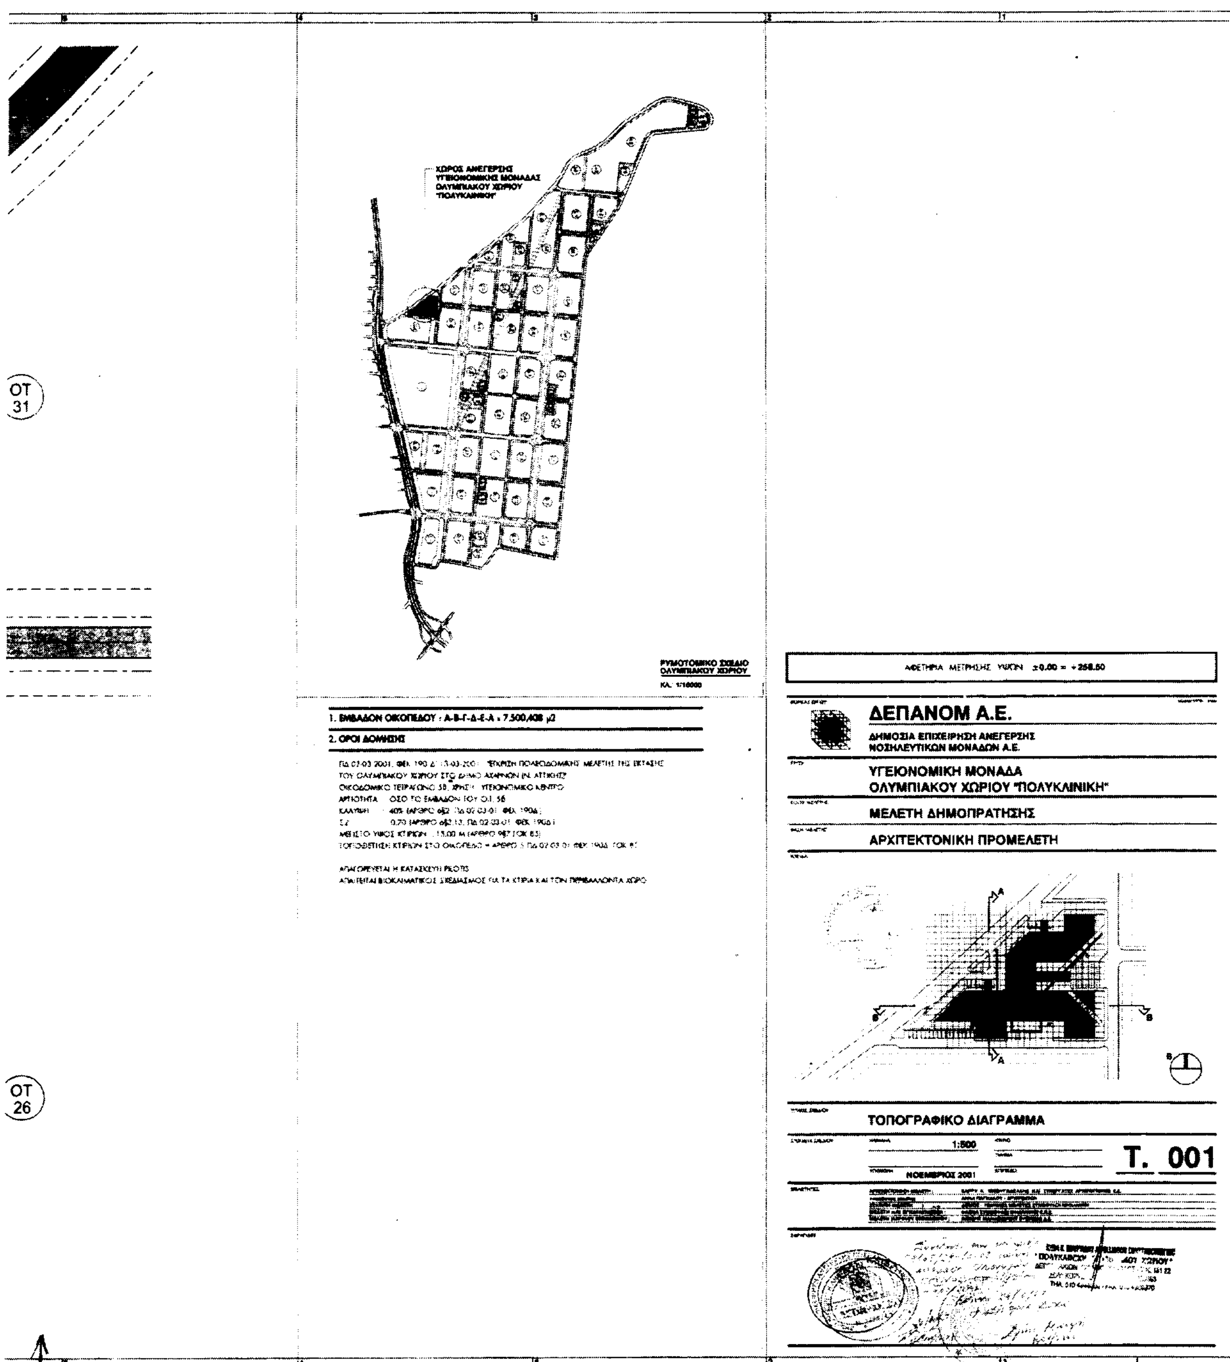


OT 31
OT 26
1. ΕΜΒΑΔΟΝ ΟΙΚΟΠΕΔΟΥ : Α-Β-Γ-Δ-Ε-Α = 7.500,408 μ2
2. ΟΡΟΙ ΔΟΜΗΣΗΣ
ΑΠΑΓΟΡΕΥΕΤΑΙ Η ΚΑΤΑΣΚΕΥΗ PILOTIS
ΑΦΕΤΗΡΙΑ ΜΕΤΡΗΣΗΣ ΥΨΩΝ ±0.00 = +258.50
ΔΕΠΑΝΟΜ Α.Ε.
ΔΗΜΟΣΙΑ ΕΠΙΧΕΙΡΗΣΗ ΑΝΕΓΕΡΣΗΣ ΝΟΣΗΛΕΥΤΙΚΩΝ ΜΟΝΑΔΩΝ Α.Ε.
ΥΓΕΙΟΝΟΜΙΚΗ ΜΟΝΑΔΑ ΟΛΥΜΠΙΑΚΟΥ ΧΩΡΙΟΥ "ΠΟΛΥΚΛΙΝΙΚΗ"
ΜΕΛΕΤΗ ΔΗΜΟΠΡΑΤΗΣΗΣ
ΑΡΧΙΤΕΚΤΟΝΙΚΗ ΠΡΟΜΕΛΕΤΗ
ΤΟΠΟΓΡΑΦΙΚΟ ΔΙΑΓΡΑΜΜΑ
1:500
ΝΟΕΜΒΡΙΟΣ 2001
Τ. 001

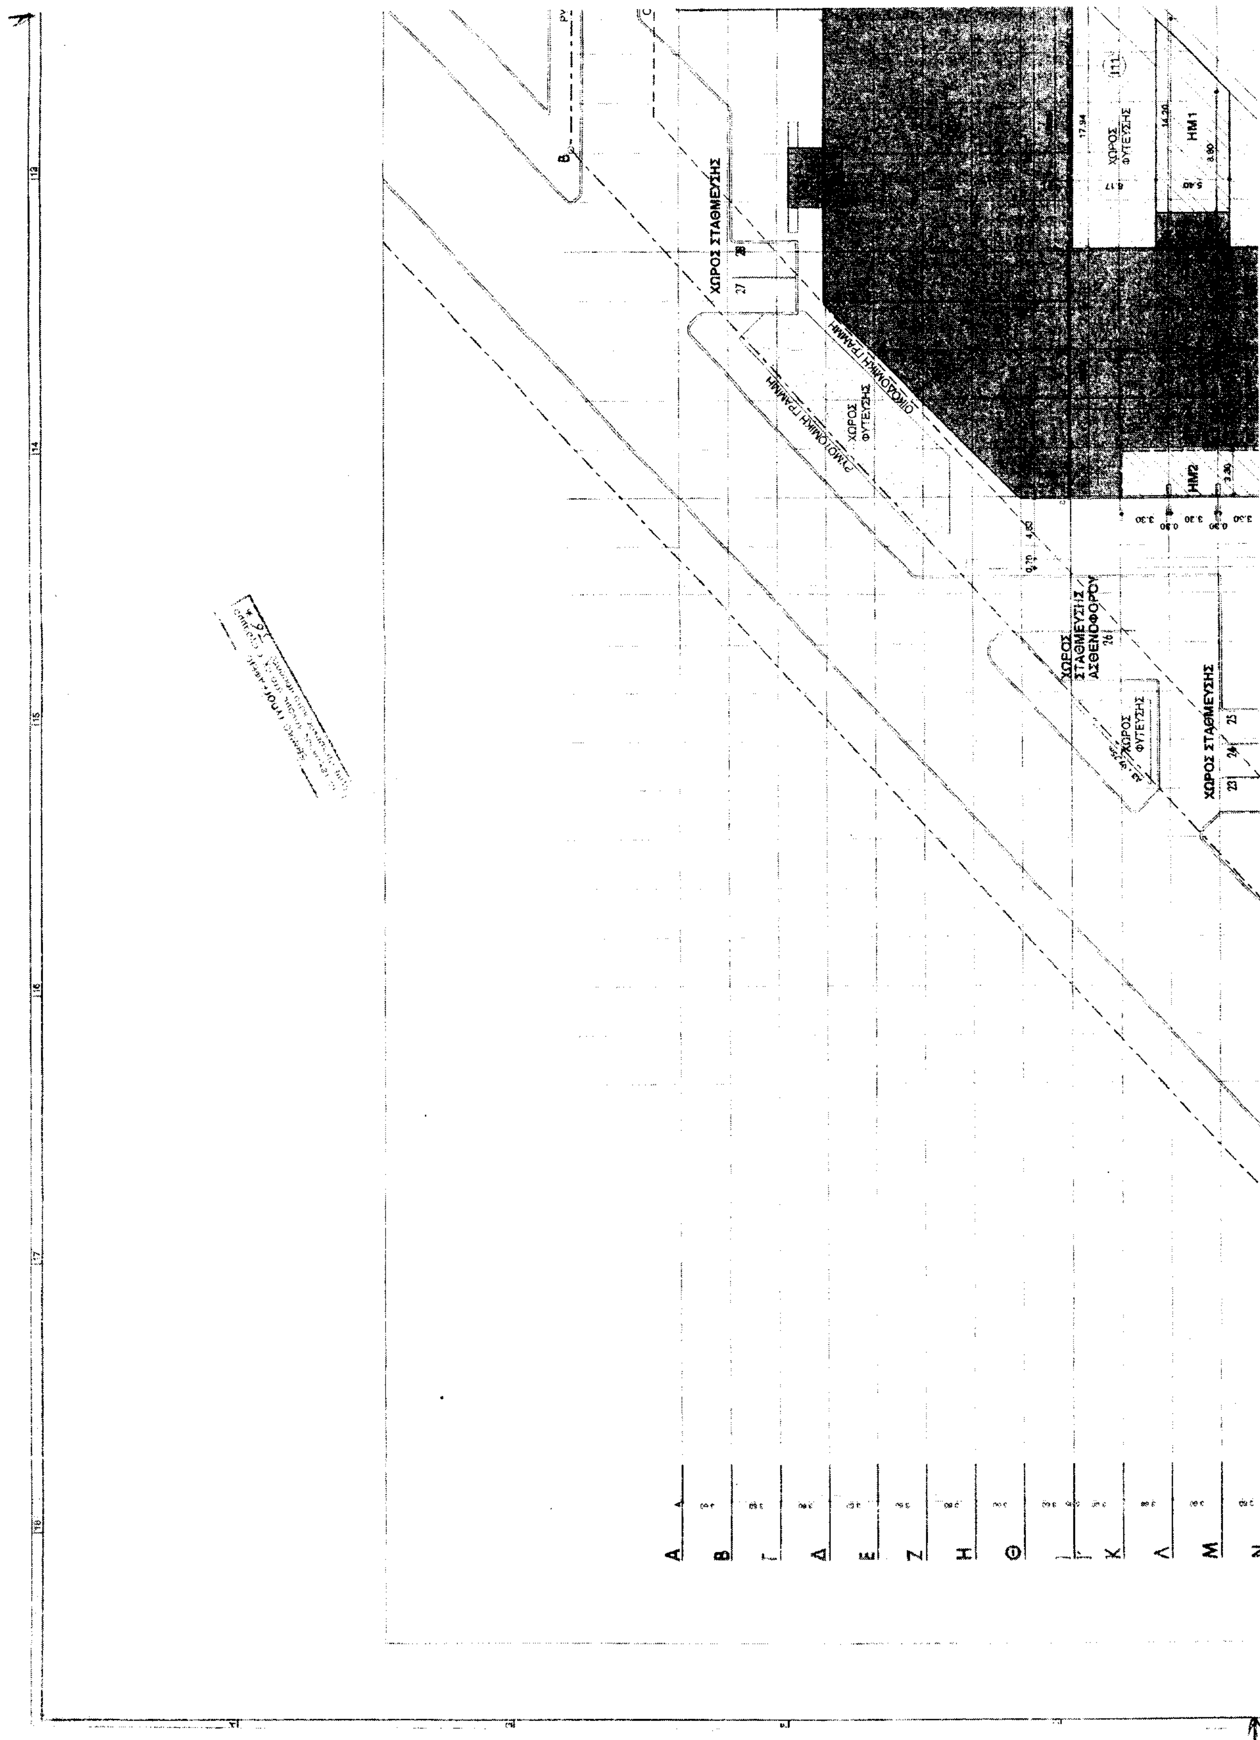

ΧΩΡΟΣ ΣΤΑΘΜΕΥΣΗΣ
ΧΩΡΟΣ ΦΥΤΕΥΣΗΣ
ΗΜ1
ΟΙΚΟΔΟΜΙΚΗ ΓΡΑΜΜΗ
ΡΥΜΟΤΟΜΙΚΗ ΓΡΑΜΜΗ
ΧΩΡΟΣ ΦΥΤΕΥΣΗΣ
ΗΜ2
ΧΩΡΟΣ ΣΤΑΘΜΕΥΣΗΣ ΑΣΘΕΝΟΦΟΡΟΥ
ΧΩΡΟΣ ΦΥΤΕΥΣΗΣ
ΧΩΡΟΣ ΣΤΑΘΜΕΥΣΗΣ
Α
Β
Γ
Δ
Ε
Ζ
Η
Θ
Ι
Κ
Λ
Μ
Ν

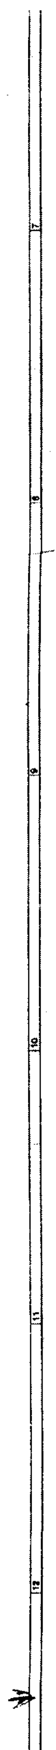

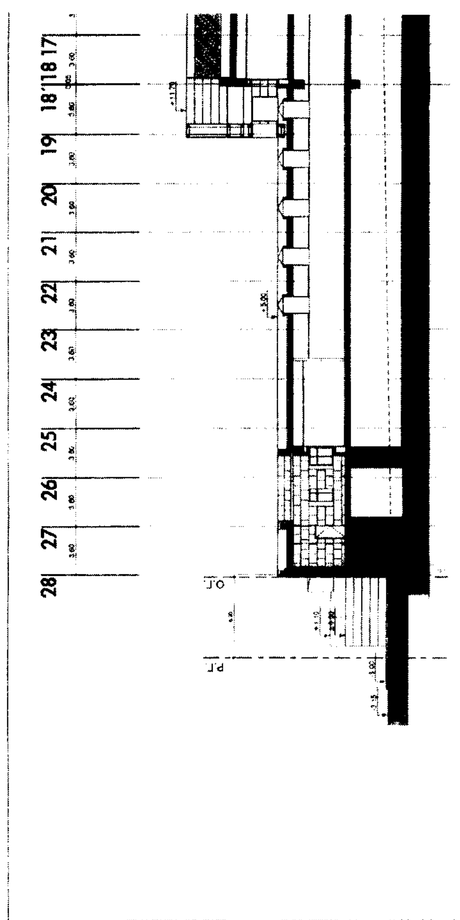

ΣΧΗΜΑΤΙΚΗ ΤΟΜΗ Β-Β - ΚΛ. 1:200

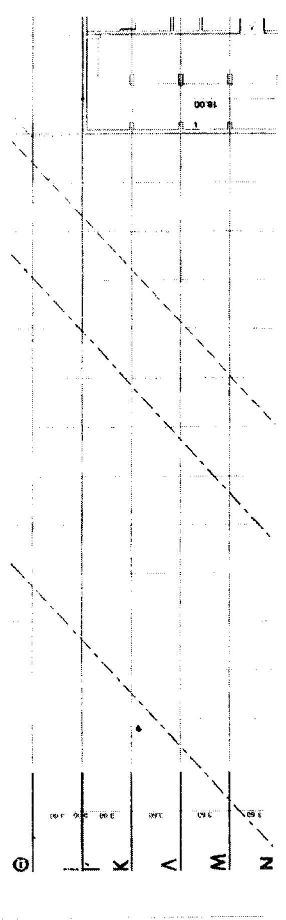

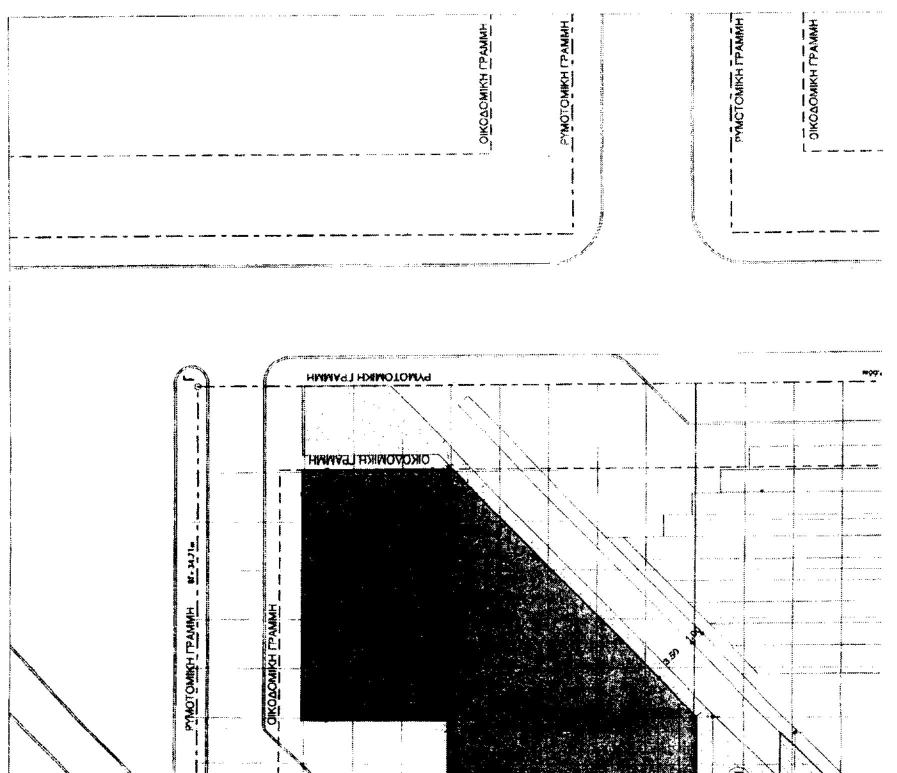

1. ΕΜΒΑΔΟΝ ΟΙΚΟΠΕΔΟΥ = 7.500,408 Μ²

2. ΟΡΟΙ ΔΟΜΗΣΗΣ

Π.Δ. "02-03-2001, ΦΕΚ 190Δ" 13-03-2001 «ΕΓΚΡΙΣΗ ΠΟΛΕΟΔΟΜΙΚΗΣ ΜΕΛΕΤΗΣ ΤΗΣ ΕΚΤΑΣΗΣ ΤΟΥ ΟΛΥΜΠΙΑΚΟΥ ΧΩΡΟΥ Τ.Π.Ο. ΔΗΜΟΥ ΑΧΑΡΝΩΝ (Ν.ΑΤΤΙΚΗΣ)»

ΟΙΚΟΔΟΜΙΚΟ ΤΕΤΡΑΓΩΝΟ 56, ΧΡΗΣΗ	ΥΓΕΙΟΝΟΜΙΚΟ ΚΕΝΤΡΟ
ΑΡΤΙΟΤΗΤΑ	ΟΣΟ ΤΟ ΕΜΒΑΔΟΝ ΤΟΥ Ο.Τ. 56
ΚΑΛΥΨΗ	40% (ΑΡΘΡΟ 6§2, Π.Δ. 02-03-01, ΦΕΚ 190Δ)
Σ.Δ.	0,70 (ΑΡΘΡΟ 6§3, Π.Δ. 02-03-01, ΦΕΚ 190Δ)
ΜΕΓΙΣΤΟ ΥΨΟΣ ΚΤΙΡΙΩΝ	13,00Μ (ΑΡΘΡΟ 9§7 Γ.Ο.Κ. 85)
ΤΟΠΟΘΕΤΗΣΗ ΚΤΙΡΙΩΝ ΣΤΟ ΟΙΚΟΠΕΔΟ	ΑΡΘΡΟ 5, Π.Δ. 02-03-01, Φ.Ε.Κ. 190Δ, Γ.Ο.Κ. 85

ΑΠΑΓΟΡΕΥΕΤΑΙ Η ΚΑΤΑΣΚΕΥΗ PILOTIS
ΑΠΑΙΤΕΙΤΑΙ ΒΙΟΚΛΙΜΑΤΙΚΟΣ ΣΧΕΔΙΑΣΜΟΣ ΓΙΑ ΤΑ ΚΤΙΡΙΑ ΚΑΙ ΤΟΝ ΠΕΡΙΒΑΛΛΟΝΤΑ ΧΩΡΟ

3. ΕΠΙΤΡΕΠΟΜΕΝΑ ΣΤΟΙΧΕΙΑ ΔΟΜΗΣΗΣ

3.1	ΚΑΛΥΨΗ	(7.500,408 x 40%) =		3.000,163 Μ²
3.2	ΔΟΜΗΣΗ	(7.500,408 x 0,70) =	=	5.250,290 Μ²
3.3	ΟΓΚΟΣ	(5.250,29 x 5,0) =	=	26.251,430 Μ³

4. ΠΡΑΓΜΑΤΟΠΟΙΟΥΜΕΝΑ ΣΤΟΙΧΕΙΑ ΔΟΜΗΣΗΣ

4.1 **ΚΑΛΥΨΗ**
[(1) + (2) + (3) ... + (14)] + (ΗΜ1)

(1)	=	(4,40 x 2,52)	=	11,088 Μ²
(2)	=	[(43,50 + 25,14) /2 x 18,36]	=	630,115 Μ²
(3)	=	(18,05 x 10,80)	=	194,940 Μ²
(4)	=	(0,31 x 10,80)	=	3,348 Μ²
(5)	=	(18,36 x 36,36)	=	667,569 Μ²
(6)	=	(36,05 x 18,36)	=	661,878 Μ²
(7)	=	(18,36 x 10,80)	=	198,288 Μ²
(8)	=	[(18,05 + 3,54) /2 x 14,51]	=	156,635 Μ²
(9)	=	(4,30 x 2,52)	=	10,836 Μ²
(10)	=	(22,11 x 18,05)	=	399,085 Μ²
(11)	=	[(18,25 + 17,94) /2 x 0,31]	=	5,609 Μ²
(12)	=	[(18,05 + 0,25) /2 x 17,00]	=	162,870 Μ²
(13)	=	(18,36 x 10,80)	=	198,288 Μ²
(14)	=	(2,52 x 5,40)	=	13,608 Μ²
(ΗΜ1)	=	[(14,20 + 8,80) /2 x 5,40]	=	62,100 Μ²
(ΗΜ2)	=	(3,30 X 10,50)	=	34,65 Μ2
ΚΑΤΑΣΚΕΥΕΣ ΠΕΡ/ΤΟΣ ΧΩΡΟΥ		28,59+18,51+51,00+16,00	=	114,10 Μ2
ΣΥΝΟΛΙΚΗ ΚΑΛΥΨΗ			=	**3429,80 Μ2**
ΠΡΑΓΜΑΤΟΠΟΙΟΥΜΕΝΟ ΠΟΣΟΣΤΟ ΚΑΛΥΨΗΣ			=	**47%**

4.2 **Σ.Δ.**

4.2.1 **ΥΠΟΓΕΙΟ**
(Υ1) + (Υ2) + (Υ3) ... + (Υ9)

(Υ1)	=	(25,41 x 18,18) – (3,20 x 3,44) – (1,10 x 1,88)	=	449,050 Μ²
(Υ2)	=	(10,94 x 10,82)	=	118,370 Μ²
(Υ3)	=	(1,70 x 9,29)	=	15,790 Μ²
(Υ4)	=	[(9,29 + 6,27) /2 x 3,66]	=	28,248 Μ²
(Υ5)	=	(1,72 x 0,86) /2	=	0,739 Μ²
(Υ6)	=	(8,05 x 10,80)	=	86,460 Μ²
(Υ7)	=	(4,58 x 10,40)	=	48,460 Μ²
(Υ8)	=	[(15,71 + 12,98) /2 x 2,73]	=	39,160 Μ²
(Υ9)	=	[(15,71 + 10,80) /2 x 4,91]	=	65,082 Μ²
ΣΥΝΟΛΟ ΔΟΜΗΣΗΣ ΥΠΟΓΕΙΟΥ			=	**830,387 Μ² (α)**

4.2.2 **ΙΣΟΓΕΙΟ**
(1) + (2) + (3) + (4) + [(5) – (ΗΜ2)] + [(6) – (αίθριο)] + (7) + (8) + ... + (14)

(1)	=	(4,40 x 2,52)	=	11,088 Μ²
(2)	=	[(43,50 + 25,14) /2 x 18,36]	=	630,115 Μ²
(3)	=	(18,05 x 10,80)	=	194,940 Μ²
(4)	=	(0,31 x 10,80)	=	3,348 Μ²
[(5) – (ΗΜ2)]	=	(18,36 x 36,36) – (3,30 x 10,50)	=	632,919 Μ²
[(6) – (αίθριο)]	=	(36,05x18,36) – [(26,66 + 18,92)/2 x 3,34]	=	587,613 Μ²
(7)	=	(18,36 x 10,80)	=	198,288 Μ²
(8)	=	[(18,05 + 3,54) /2 x 14,51]	=	156,635 Μ²
(9)	=	(4,30 x 2,52)	=	10,836 Μ²
(10)	=	(22,11 x 18,05)	=	399,085 Μ²
(11)	=	[(18,25 + 17,94) /2 x 0,31]	=	5,609 Μ²
(12)	=	[(18,05 + 0,25) /2 x 17,50]	=	162,970 Μ²
(13)	=	(18,36 x 10,80)	=	198,288 Μ²
(14)	=	(2,52 x 5,80)	=	14,616 Μ²
ΣΥΝΟΛΙΚΗ ΔΟΜΗΣΗ ΙΣΟΓΕΙΟΥ			=	**3206,250 Μ² (β)**

4.2.3 **Α' ΟΡΟΦΟΣ**
Δώμα = (18,36 x 36,36) = **667,569 Μ² (γ)**

4.2.4 **ΣΥΝΟΛΙΚΗ ΕΠΙΦΑΝΕΙΑ ΤΟΥ ΚΤΙΡΙΟΥ ΠΟΥ ΠΡΟΣΜΕΤΡΑΤΑΙ ΣΤΟΝ Σ.Δ.**
(α) + (β) + (γ)
= (830,387 + 3206,25 + 667,569)
= 4704,206 Μ² < 5.250,29 Μ² = ΕΠΙΤΡΕΠΟΜΕΝΟ

4.3 **ΗΜΙΥΠΑΙΘΡΙΟΙ ΧΩΡΟΙ**


ΙΣΟΓΕΙΟ	=	(ΗΜ1) + (ΗΜ2)		
(ΗΜ1)	=	[(14,20 + 8,80) /2 x 5,40]	=	62,100 Μ²
(ΗΜ2)	=	(3,30 x 10,50)	=	34,650 Μ²
ΣΥΝΟΛΟ ΗΜΙΥΠΑΙΘΡΙΩΝ ΧΩΡΩΝ			=	**96,750 Μ²** < 20% x 5250,290 Μ² = 1050,058 Μ² = ΕΠΙΤΡΕΠΟΜΕΝΟ


4.4 **ΚΑΤ' ΟΓΚΟΝ ΕΚΜΕΤΑΛΛΕΥΣΗ**


ΥΠΟΓΕΙΟ

ΔΥΣΜΕΝΕΣΤΕΡΟ ΥΨΟΣ ΥΠΟΓΕΙΟΥ ΣΤΗ ΝΟΤΙΑ ΟΨΗ	=	4,200 Μ
ΔΥΣΜΕΝΕΣΤΕΡΟ ΥΨΟΣ ΥΠΟΓΕΙΟΥ ΣΤΗ ΒΟΡΕΙΑ ΟΨΗ	=	2,340 Μ
ΜΕΣΟΣ ΟΡΟΣ ΥΨΟΥΣ ΥΠΟΓΕΙΟΥ (4,20 + 2,34) / 2	=	3,270 Μ

ΣΥΝΟΛΙΚΗ ΕΠΙΦΑΝΕΙΑ ΥΠΟΓΕΙΟΥ ΠΟΥ ΠΡΟΣΜΕΤΡΑΤΑΙ ΣΤΟΝ Σ.Δ. [illegible]

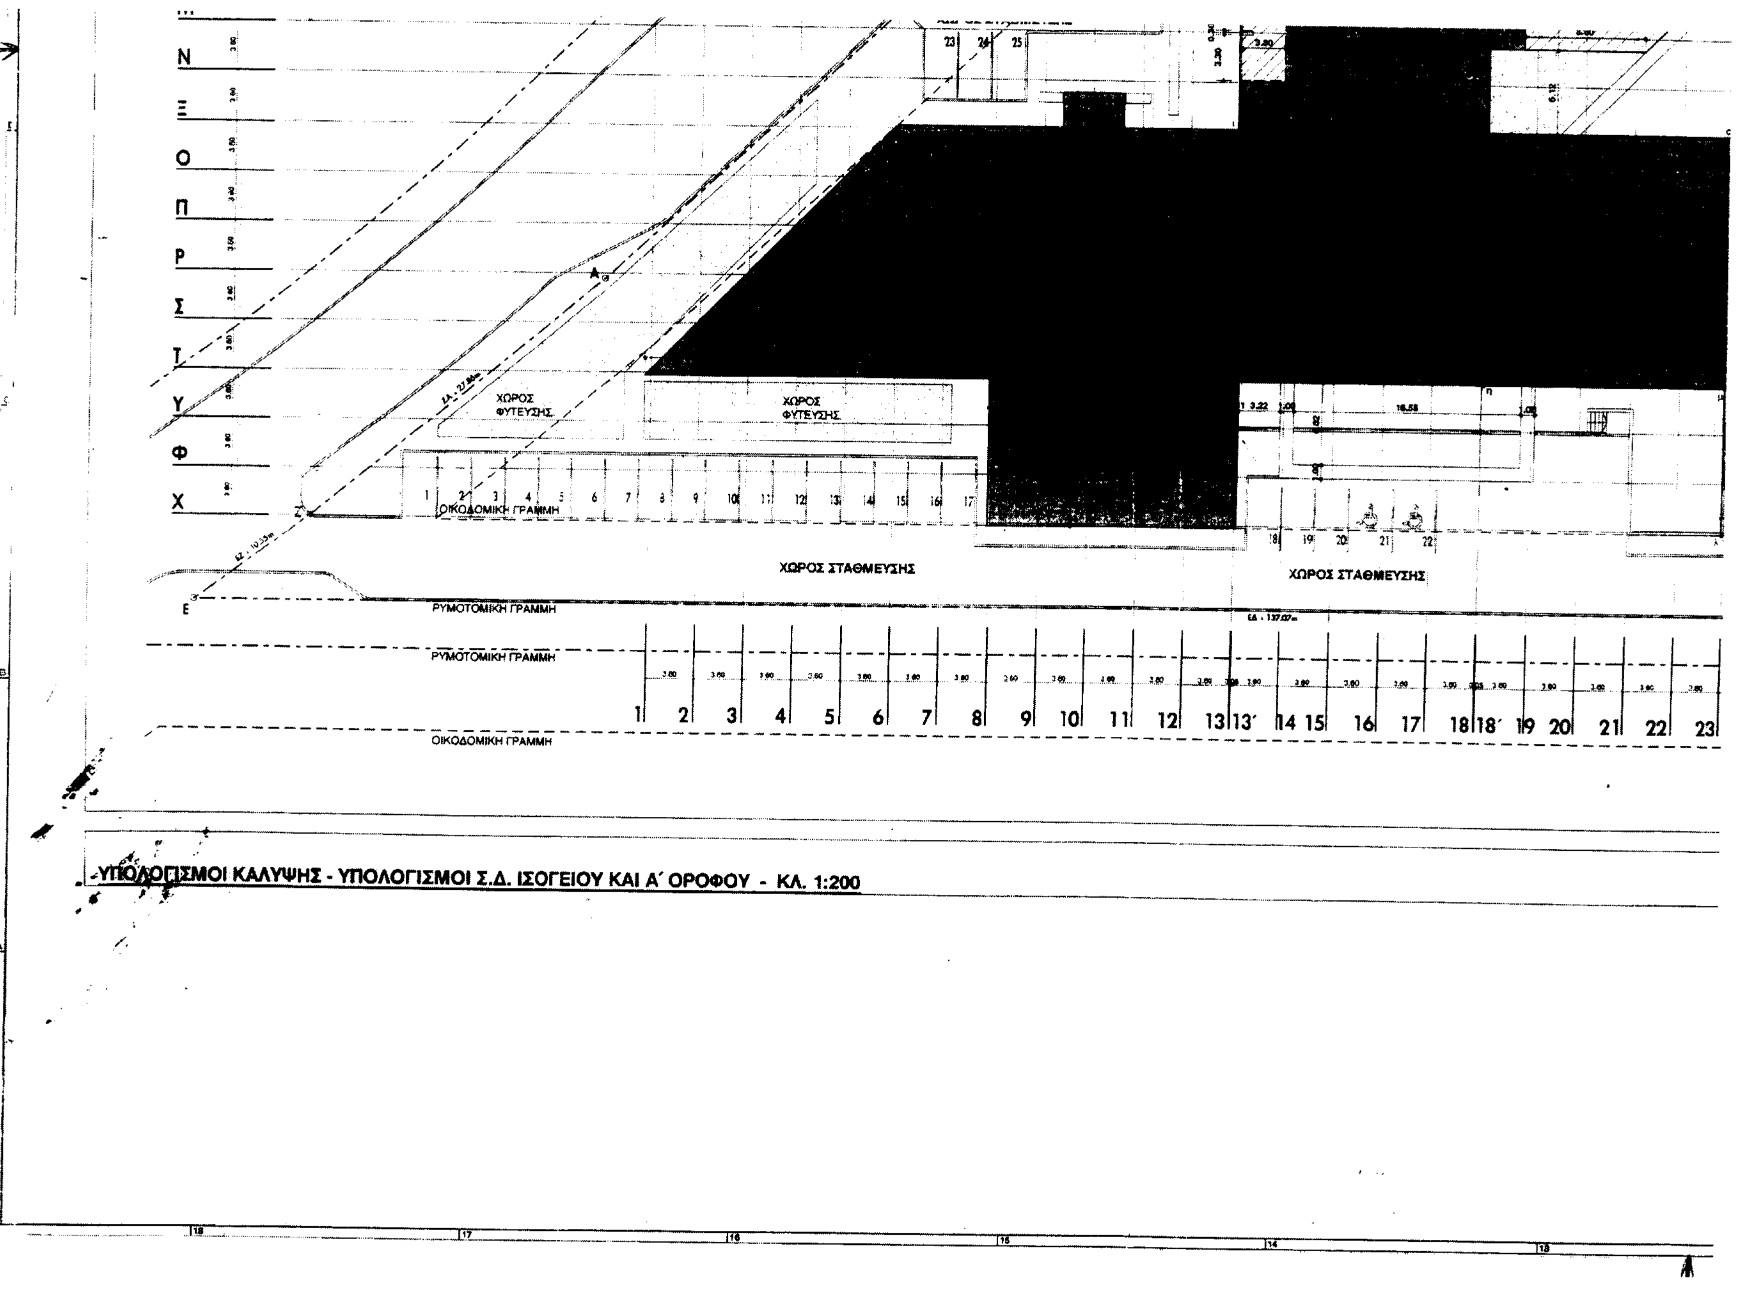
ΥΠΟΛΟΓΙΣΜΟΙ ΚΑΛΥΨΗΣ - ΥΠΟΛΟΓΙΣΜΟΙ Σ.Δ. ΙΣΟΓΕΙΟΥ ΚΑΙ Α΄ ΟΡΟΦΟΥ - ΚΛ. 1:200
ΧΩΡΟΣ ΣΤΑΘΜΕΥΣΗΣ
ΧΩΡΟΣ ΣΤΑΘΜΕΥΣΗΣ
ΧΩΡΟΣ ΦΥΤΕΥΣΗΣ
ΧΩΡΟΣ ΦΥΤΕΥΣΗΣ
ΡΥΜΟΤΟΜΙΚΗ ΓΡΑΜΜΗ
ΡΥΜΟΤΟΜΙΚΗ ΓΡΑΜΜΗ
ΟΙΚΟΔΟΜΙΚΗ ΓΡΑΜΜΗ
ΟΙΚΟΔΟΜΙΚΗ ΓΡΑΜΜΗ

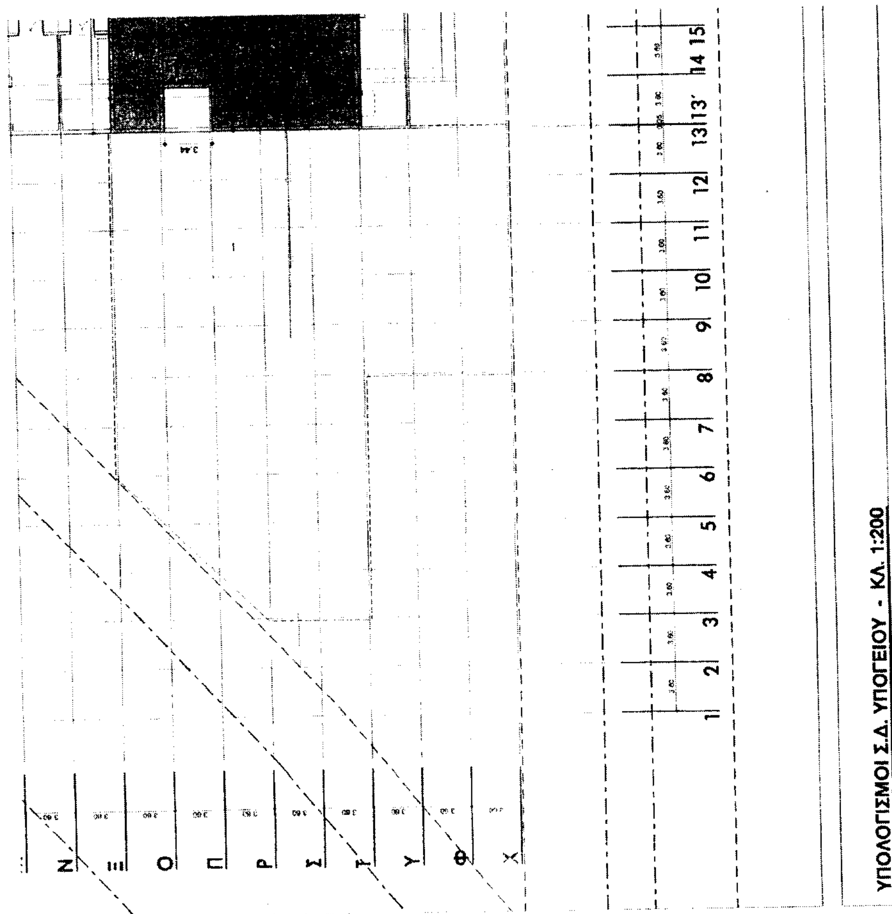
ΥΠΟΛΟΓΙΣΜΟΙ Σ.Δ. ΥΠΟΓΕΙΟΥ - ΚΛ. 1:200
1
2
3
4
5
6
7
8
9
10
11
12
13
13'
14
15
Ν
Ξ
Ο
Π
Ρ
Σ
Τ
Υ
Φ
Χ

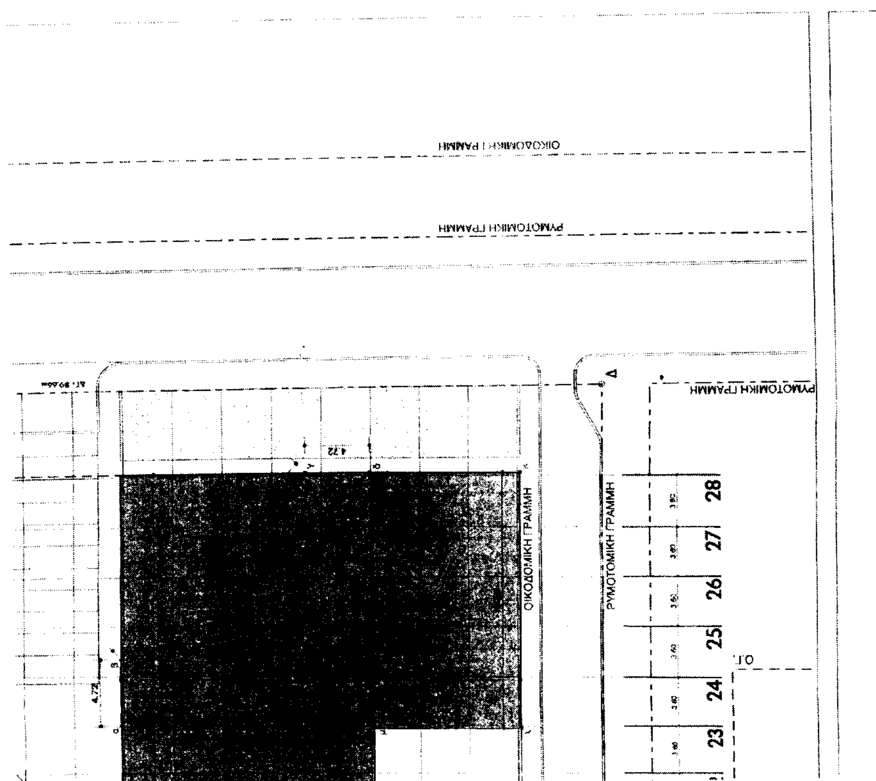
ΟΙΚΟΔΟΜΙΚΗ ΓΡΑΜΜΗ
ΡΥΜΟΤΟΜΙΚΗ ΓΡΑΜΜΗ
ΟΙΚΟΔΟΜΙΚΗ ΓΡΑΜΜΗ
ΡΥΜΟΤΟΜΙΚΗ ΓΡΑΜΜΗ
ΡΥΜΟΤΟΜΙΚΗ ΓΡΑΜΜΗ
23
24
25
26
27
28
Ο.Τ.



Σ.Ο. ΥΠΟΓΕΙΟΥ: (1031,005 x 3,27) = 3.371,386 Μ³

ΣΥΝΟΛΟ ΙΣΟΓΕΙΟΥ = 14.835,878 Μ³

2.803,789 Μ³

ΣΥΝΟΛΟ Σ.Ο. = 21.011,053 Μ³ <

4.5 ΘΕΣΕΙΣ ΣΤΑΘΜΕΥΣΗΣ

ΖΩΝΗ Γ ΤΟΥ Π.Δ. 230-1/15-8-93 (ΦΕΚ 94Α' – 1-6-93)
ΑΠΑΙΤΕΙΤΑΙ 1 ΘΕΣΗ ΣΤΑΘΜΕΥΣΗΣ / 6 ΚΛΙΝΕΣ
ΠΡΟΒΛΕΠΟΝΤΑΙ 5 ΚΛΙΝΕΣ ΣΤΟ ΚΤΙΡΙΟ, ΚΑΙ ΑΠΑΙΤΕΙΤΑΙ 1 ΘΕΣΗ ΣΤΑΘΜΕΥΣΗΣ
ΠΡΟΒΛΕΠΟΝΤΑΙ 28 ΘΕΣΕΙΣ ΣΤΑΣΗΣ ΚΑΙ ΣΤΑΘΜΕΥΣΗΣ ΟΧΗΜΑΤΩΝ

4.6 ΙΔΕΑΤΟ ΣΤΕΡΕΟ

ΔΥΣΜΕΝΕΣΤΕΡΗ ΠΕΡΙΠΤΩΣΗ ΣΤΟ ΟΡΙΟ (ΕΔ) ΤΟΥ ΟΙΚΟΠΕΔΟΥ
Π = ΠΛΑΤΟΣ ΟΔΟΥ: (6,00 + 3,50 + 6,00) = 15,50 Μ
1,50 x Π = 1,50 x 15,50 = 23,25 Μ >
> 13,00 Μ = ΕΠΙΤΡΕΠΟΜΕΝΟ ΥΨΟΣ ΚΤΙΡΙΟΥ

ΔΕΠΑΝΟΜ Α.Ε.

ΔΗΜΟΣΙΑ ΕΠΙΧΕΙΡΗΣΗ ΑΝΕΓΕΡΣΗΣ ΝΟΣΗΛΕΥΤΙΚΩΝ ΜΟΝΑΔΩΝ Α.Ε.

ΥΓΕΙΟΝΟΜΙΚΗ ΜΟΝΑΔΑ
ΟΛΥΜΠΙΑΚΟΥ ΧΩΡΙΟΥ "ΠΟΛΥΚΛΙΝΙΚΗ"

ΜΕΛΕΤΗ ΔΗΜΟΠΡΑΤΗΣΗΣ

ΑΡΧΙΤΕΚΤΟΝΙΚΗ ΠΡΟΜΕΛΕΤΗ

ΔΙΑΓΡΑΜΜΑ ΚΑΛΥΨΗΣ

1:200

ΝΟΕΜΒΡΙΟΣ 2001

Τ. 002

ΟΙΚΟΔΟΜΙΚΗ ΓΡΑΜΜΗ

ΡΥΜΟΤΟΜΙΚΗ ΓΡΑΜΜΗ

16 17 18 18΄ 19 20 21 22 23 24 25 26 27 28

Ο.Γ.

Αριθ. 1982 (2)

Κήρυξη αναδασωτέας Δημόσιας δασικής έκτασης, εμβαδού εκατόν τριάντα στρεμμάτων (130,000 στρ.) στην θέση «Ξεράκι», περιφέρειας Δημοτικού Διαμερίσματος Κολλινών, Δήμου Σκυρίτιδας, του Νομού Αρκαδίας.

Ο ΓΕΝΙΚΟΣ ΓΡΑΜΜΑΤΕΑΣ
ΠΕΡΙΦΕΡΕΙΑΣ ΠΕΛΟΠΟΝΝΗΣΟΥ

Έχοντας υπόψη :

1. Τις διατάξεις :

α) Του Ν.2503/1997 «Διοίκηση, οργάνωση, στελέχωση της Περιφέρειας, ρύθμιση θεμάτων για την τοπική αυτοδιοίκηση και άλλες διατάξεις».

β) Του Ν. 3200/1955 «Περί διοικητικής αποκέντρωσης», όπως τροποποιήθηκε και συμπληρώθηκε με το Ν.Δ. 532/1970 και μεταγενέστερες διατάξεις.

γ) Της παρ. 1 του άρθρου 24 και παρ. 3, άρθρο 117 του Συντάγματος της χώρας μας.

δ) Του Ν. 998/1979 «Περί προστασίας των δασών και των δασικών εν γένει εκτάσεων της χώρας» και συγκεκριμένα των άρθρων 38 και 41, σε συνδυασμό με το άρθρο 3 του ιδίου νόμου, του αρθρ. 120 παρ. 1 του Ν. 1892/90 και του αρθρ. 12 παρ. 2 του Ν. 2040/92.

ε) Του Ν. 2612/1998 «Ανάθεση της δασοπυρόσβεσης στο Πυροσβεστικό Σώμα και άλλες διατάξεις.

2. Τις διαταγές του Υπουργείου Γεωργίας:

α) 160417/1180/8.7.80, β) 182447/3049/24.9.80, γ) 168692/3318/5.10.81, δ) 85144/1468/9.9.92 και ε) 60284/365/26.1.94.

3. Την 3588/29.9.2003 πρόταση του Δασαρχείου Τρίπολης και τα συνοδεύοντα αυτήν στοιχεία, από όπου προκύπτει ότι η έκταση που αναφέρεται στο θέμα είχε κατά τον χρόνο της αποψιλώσεώς της, που έγινε από την πυρκαγιά της 21.8.2003 δασικό χαρακτήρα, κατά την έννοια του Ν. 998/79 (παρ. 2, αρθ. 3) και ως εκ τούτου επιβάλλεται η κήρυξη της ως αναδασωτέας, αποφασίζουμε:

Κηρύσσουμε αναδασωτέα με σκοπό την επανεγκατάσταση με φυσική ή τεχνητή αναγέννηση της δασικής βλάστησης που καταστράφηκε από την πυρκαγιά της 21ης Αυγούστου 2003 την δημόσια δασική έκταση (παρ. 2, άρθρο 3, Ν. 998/79) εμβαδού εκατόν τριάντα στρεμμάτων (130,000 στρ.), που βρίσκεται στη θέση «Ξεράκι», περιφέρειας Δημοτικού Διαμερίσματος Κολλινών, Δήμου Σκυρίτιδας, του Νομού Αρκαδίας και φαίνεται στο συνημμένο απόσπασμα φύλλων χάρτη Γ.Υ.Σ. (ΒΛΑΧΟΚΕΡΑΣΙΑ 9 και ΣΠΑΡΤΗ 3) κλίμακας 1:20.000, που επιμελήθηκε η Δασοπόνος του Δασαρχείου Τρίπολης Μπεξή Κωνσταντίνα, το οποίο αποτελεί αναπόσπαστο μέρος της απόφασης μας αυτής και έχει όρια :

Ανατολικά: Με δημόσια δασική έκταση.

Δυτικά : Με δημόσια δασική έκταση.

Βόρεια : Με δημόσια δασική έκταση.

Νότια : Με δημόσια δασική έκταση.

Η απόφαση αυτή ισχύει από της κοινοποιήσεώς της αρμοδίως (άρθρο 41, Ν. 998/79) και προ της δημοσιεύσεώς της στην Εφημερίδα της Κυβερνήσεως (άρθρο 37, Ν. 3200/55).

Για τυχόν προσφυγές κατά της απόφασης αυτής ισχύει η ημερομηνία δημοσίευσής της στην Εφημερίδα της Κυβερνήσεως.

Η απόφαση αυτή να δημοσιευθεί στην Εφημερίδα της Κυβερνήσεως.

Τρίπολη, 6 Οκτωβρίου 2003

Ο Γενικός Γραμματέας Περιφέρειας
ΑΝΤΩΝΗΣ ΜΑΤΣΙΓΚΟΣ

ΕΘΝΙΚΟ ΤΥΠΟΓΡΑΦΕΙΟ
Για τεχνικούς λόγους στο σχεδιάγραμμα
έγινε σμίκρυνση κατά ποσοστό 78 %

ΑΠΟΣΠΑΣΜΑ ΧΑΡΤΗ

Ευρύτερης περιοχής σε φύλλα χάρτη ΓΥΣ : **ΒΛΑΧΟΚΕΡΑΣΙΑ 9**
ΣΠΑΡΤΗ 3

ΚΛΙΜΑΚΑ : 1:20.000


Καμένη Δημόσια Δασική Έκταση.

Θέση : «Ξεράκι»

Δ.Δ. : Κολλινών

Δήμου: Σκιρίτιδας

Εμβαδού = 130,00 στρ.

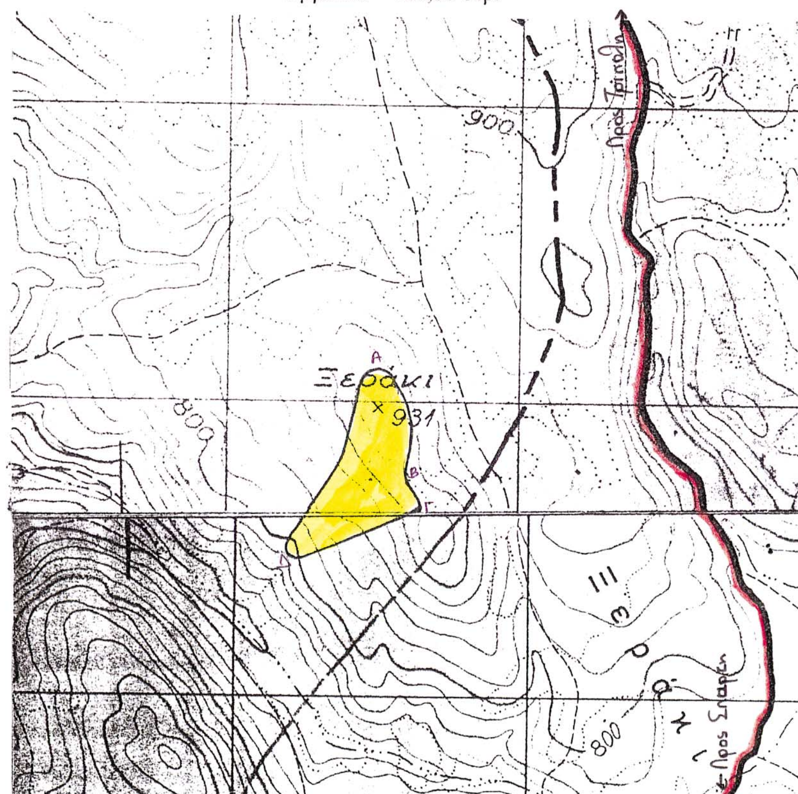

ΥΠΟΜΝΗΜΑ

Καμένη Δημόσια Δασική Έκταση

Εθνική Οδός Τριπόλεως-Σπάρτης

Τρίπολη, 24- 9 -2003
Η Συντάξασα

Μπεξή Κωνσταντίνα
Δασοπόνος



ΘΕΩΡΗΘΗΚΕ
Τρίπολη, 25-9 -2003
Ο Δ/ντης

ΘΕΩΡΗΘΗ
Τρίπολη, 06 - 10 -2003
Η Δ/ντρια Δασών

Δέσποινα Θεοδωροπούλου - Πιερράκου
Δασολόγος

Τρίπολη, 06-10 -2003
Ο Γ.Γ.Π.Π.

ΑΝΤΩΝΗΣ ΜΑΤΖΙΓΚΟΣ

ΕΘΝΙΚΟ ΤΥΠΟΓΡΑΦΕΙΟ

ΕΦΗΜΕΡΙΔΑ ΤΗΣ ΚΥΒΕΡΝΗΣΕΩΣ

ΚΑΠΟΔΙΣΤΡΙΟΥ 34 * ΑΘΗΝΑ 104 32 * TELEX 223211 YPET GR * FAX 210 52 21 004
ΗΛΕΚΤΡΟΝΙΚΗ ΔΙΕΥΘΥΝΣΗ: http: www.et.gr – e-mail: webmaster @ et.gr

Πληροφορίες Α.Ε. - Ε.Π.Ε. και λοιπών Φ.Ε.Κ.: 210 527 9000-4
Φωτοαντίγραφα παλαιών ΦΕΚ - ΒΙΒΛΙΟΘΗΚΗ - ΜΑΡΝΗ 8 - Τηλ. (210)8220885 - 8222924
Δωρεάν διάθεση τεύχους Προκηρύξεων ΑΣΕΠ αποκλειστικά από Μάρνη 8

ΠΕΡΙΦΕΡΕΙΑΚΑ ΓΡΑΦΕΙΑ ΠΩΛΗΣΗΣ Φ.Ε.Κ.

ΘΕΣΣΑΛΟΝΙΚΗ - Βασ. Όλγας 227 (2310) 423 956
ΠΕΙΡΑΙΑΣ - Ευριπίδου 63 (210) 413 5228
ΠΑΤΡΑ - Κορίνθου 327 (2610) 638 109, (2610) 638 110
ΙΩΑΝΝΙΝΑ - Διοικητήριο (26510) 87215
ΚΟΜΟΤΗΝΗ - Δημοκρατίας 1 (25310) 22 858
ΛΑΡΙΣΑ - Διοικητήριο (2410) 597449
ΚΕΡΚΥΡΑ - Σαμαρά 13 (26610) 89 157, (26610) 89 105
ΗΡΑΚΛΕΙΟ - Πλ. Ελευθερίας 1 (2810) 396 409
ΛΕΣΒΟΣ - Αγ. Ειρήνης 10 (22510) 37 181, (22510) 37 187

ΤΙΜΗ ΠΩΛΗΣΗΣ ΦΥΛΛΩΝ ΕΦΗΜΕΡΙΔΟΣ ΤΗΣ ΚΥΒΕΡΝΗΣΕΩΣ

Σε έντυπη μορφή:
- Για τα ΦΕΚ από 1 μέχρι 40 σελίδες 1 euro.
- Για τα ΦΕΚ από 40 σελίδες και πάνω η τιμή προσαυξάνεται κατά 0,05 euro για κάθε επιπλέον σελίδα.

Σε μορφή CD:

Τεύχος	Περίοδος	EURO
Α.Ε. & Ε.Π.Ε.	Μηνιαίο	60
Α΄ και Β΄	3μηνιαίο	75
Α΄, Β΄ και Δ΄	3μηνιαίο	90
Α΄	Ετήσιο	180
Β΄	Ετήσιο	210
Γ	Ετήσιο	60
Δ΄	Ετήσιο	150
Παράρτημα	Ετήσιο	75
Αναπτυξιακών Πράξεων και Συμβάσεων (Τ.Α.Π.Σ.)	Ετήσιο	75
Νομικών Προσώπων Δημοσίου Δικαίου (Ν.Π.Δ.Δ.)	Ετήσιο	75
Δελτίο Εμπορικής και Βιομηχανικής Ιδιοκτησίας (Δ.Ε.Β.Ι.)	Ετήσιο	75
Ανωτάτου Ειδικού Δικαστηρίου	Ετήσιο	75
Διακηρύξεων Δημοσίων Συμβάσεων	Ετήσιο	75

Η τιμή πώλησης του Τεύχους Α.Ε. & Ε.Π.Ε. σε μορφή CD - rom για δημοσιεύματα μετά το 1994 καθορίζεται σε 30 euro ανά τεμάχιο, ύστερα από σχετική παραγγελία.
Η τιμή διάθεσης φωτοαντιγράφων ΦΕΚ 0,15 euro ανά σελίδα

ΕΤΗΣΙΕΣ ΣΥΝΔΡΟΜΕΣ Φ.Ε.Κ.

Τεύχος	Σε έντυπη μορφή: Κ.Α.Ε. Προϋπολογισμού 2531 euro	Σε έντυπη μορφή: Κ.Α.Ε. ΤΑΠΕΤ 3512 euro	Από το Internet: Κ.Α.Ε. Προϋπολογισμού 2531 euro	Από το Internet: Κ.Α.Ε. ΤΑΠΕΤ 3512 euro
Α΄ (Νόμοι, Π.Δ., Συμβάσεις κτλ.)	205	10,25	176	8,80
Β΄ (Υπουργικές αποφάσεις κτλ.)	293	14,65	205	10,25
Γ΄ (Διορισμοί, απολύσεις κτλ. Δημ. Υπαλλήλων)	59	2,95	ΔΩΡΕΑΝ	- -
Δ΄ (Απαλλοτριώσεις, πολεοδομία κτλ.)	293	14,65	147	7,35
Αναπτυξιακών Πράξεων και Συμβάσεων (Τ.Α.Π.Σ.)	147	7,35	88	4,40
Ν.Π.Δ.Δ. (Διορισμοί κτλ. προσωπικού Ν.Π.Δ.Δ.)	59	2,95	ΔΩΡΕΑΝ	- -
Παράρτημα (Προκηρύξεις θέσεων ΔΕΠ κτλ.)	30	1,50	ΔΩΡΕΑΝ	- -
Δελτίο Εμπορικής και Βιομ/κής Ιδιοκτησίας (Δ.Ε.Β.Ι.)	59	2,95	30	1,50
Ανωτάτου Ειδικού Δικαστηρίου (Α.Ε.Δ.)	ΔΩΡΕΑΝ	-	ΔΩΡΕΑΝ	- -
Προκηρύξεων Α.Σ.Ε.Π.	ΔΩΡΕΑΝ	-	ΔΩΡΕΑΝ	- -
Ανωνύμων Εταιρειών & Ε.Π.Ε.	2.054	102,70	587	29,35
Διακηρύξεων Δημοσίων Συμβάσεων (Δ.Δ.Σ.)	205	10,25	88	4,40
Α΄, Β΄ και Δ΄			352	17,60

Το κόστος για την ετήσια συνδρομή σε ηλεκτρονική μορφή για τα προηγούμενα έτη προσαυξάνεται πέραν του ποσού της ετήσιας συνδρομής του έτους 2003 κατά 6 euro ανά έτος παλαιότητας και κατά τεύχος

* Οι συνδρομές του εσωτερικού προπληρώνονται στις ΔΟΥ που δίνουν αποδεικτικό είσπραξης (διπλότυπο) το οποίο με τη φροντίδα του ενδιαφερομένου πρέπει να στέλνεται στην Υπηρεσία του Εθνικού Τυπογραφείου.
* Η πληρωμή του υπέρ ΤΑΠΕΤ ποσοστού που αντιστοιχεί σε συνδρομές, εισπράττεται και από τις ΔΟΥ.
* Οι συνδρομητές του εξωτερικού έχουν τη δυνατότητα λήψης των δημοσιευμάτων μέσω internet, με την καταβολή των αντίστοιχων ποσών συνδρομής και ΤΑΠΕΤ.
* Οι Νομαρχιακές Αυτοδιοικήσεις, οι Δήμοι, οι Κοινότητες ως και οι επιχειρήσεις αυτών πληρώνουν το μισό χρηματικό ποσό της συνδρομής και ολόκληρο το ποσό υπέρ του ΤΑΠΕΤ.
* Η συνδρομή ισχύει για ένα χρόνο, που αρχίζει την 1η Ιανουαρίου και λήγει την 31η Δεκεμβρίου του ίδιου χρόνου. Δεν εγγράφονται συνδρομητές για μικρότερο χρονικό διάστημα.
* Η εγγραφή ή ανανέωση της συνδρομής πραγματοποιείται το αργότερο μέχρι την 31ην Δεκεμβρίου κάθε έτους.
* Αντίγραφα διπλοτύπων, ταχυδρομικές επιταγές και χρηματικά γράμματια δεν γίνονται δεκτά.

Οι υπηρεσίες εξυπηρέτησης των πολιτών λειτουργούν καθημερινά από 08.00΄ έως 13.00΄

ΑΠΟ ΤΟ ΕΘΝΙΚΟ ΤΥΠΟΓΡΑΦΕΙΟ